
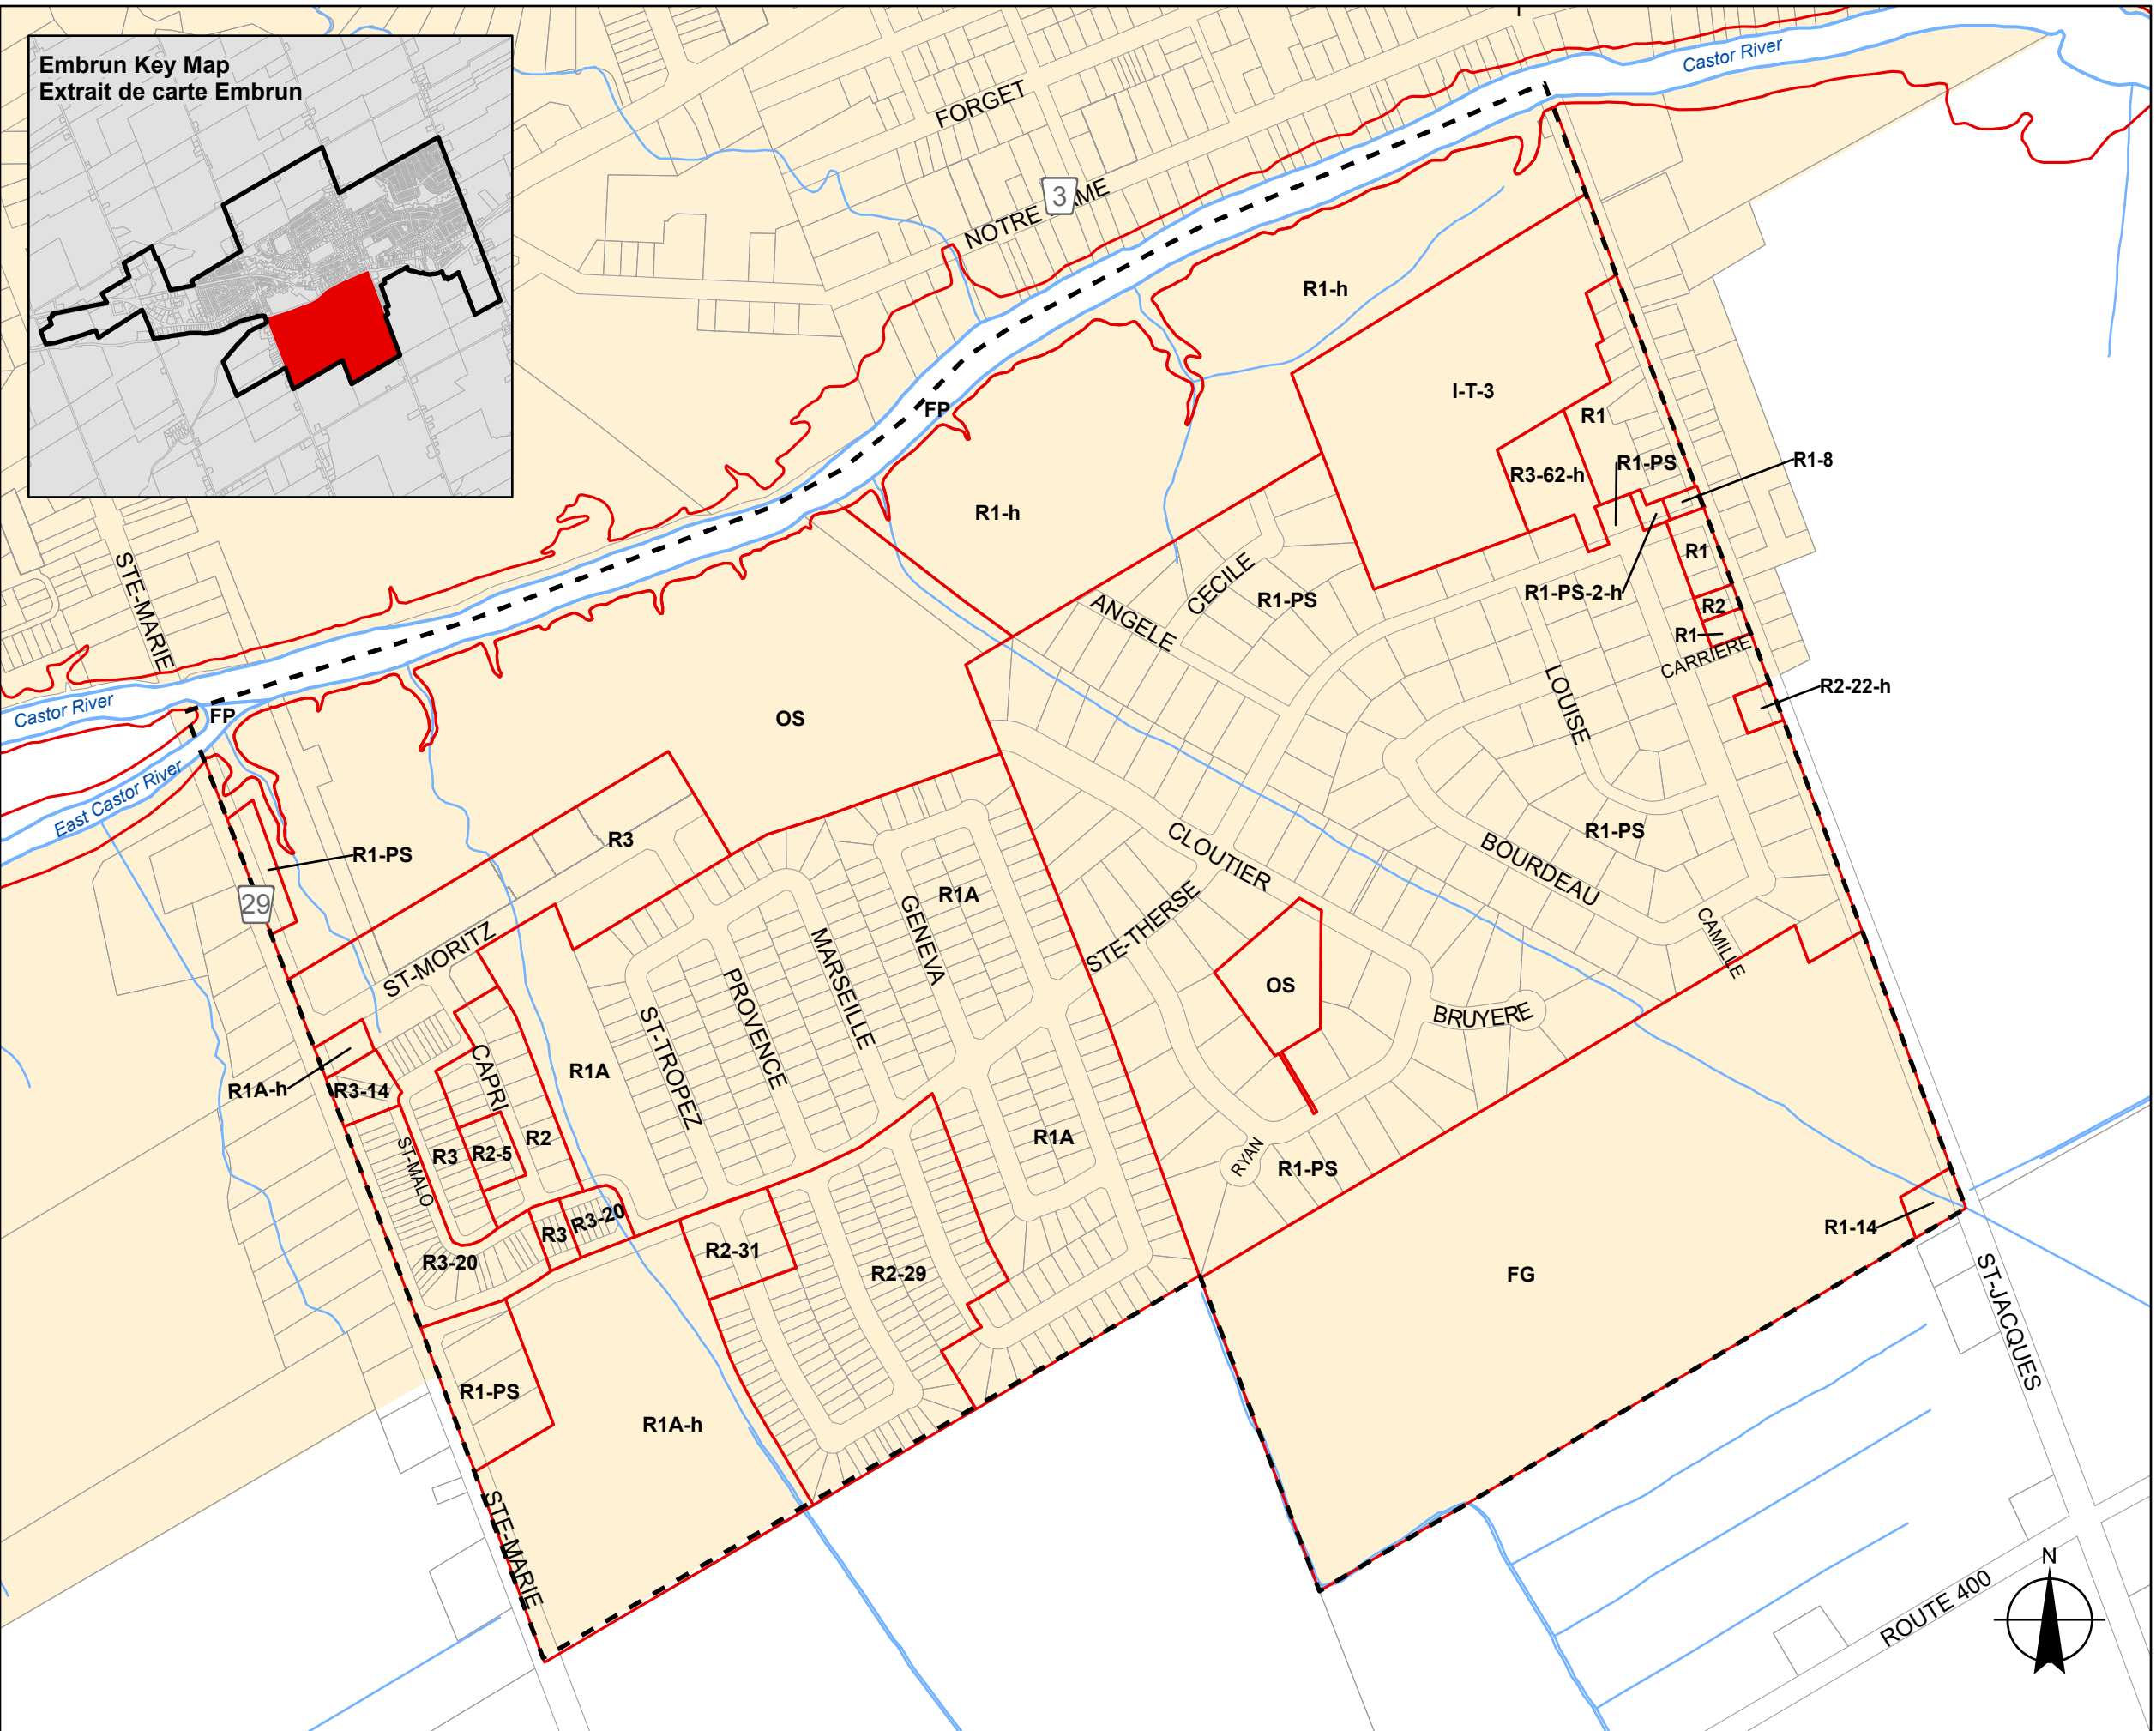


Embrun Key Map
Extrait de carte Embrun

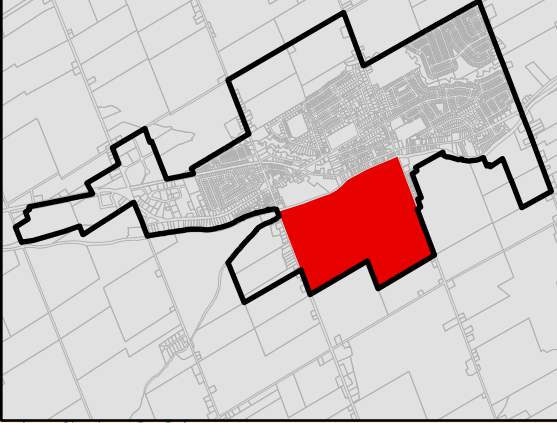

Township of / Canton de Russell
Draft Zoning By-Law
Règlement de zonage

Schedule / Annexe 'A1c'
Embrun - Central South
Embrun - centre Sud

May 2026 / Mai 2026

Legend / Légende

- Village Boundary / Limites du village
- Detail Area Boundary / Limites de l'extrait
- Legal Boundaries / Limites légales
- Zone Boundary / Limites des zones
- Watercourses / Cours d'eau

- A1** Agricultural 1 / Agricole 1
- A2** Agricultural 2 / Agricole 2
- BP** Business Park / Parcs d'affaires
- FP** Flood Plain / Plaines inondables
- FG** Future Growth / Croissance future
- C** General Commercial / Commerciale générale
- Industrial Park - Lots Located Outside the Groundwater**
- MP1** Recharge Area / Parc industriel – Lots situés à l'extérieur de la zone de recharge des eaux souterraines
- Industrial Park - Lots Located Within the Groundwater**
- MP2** Recharge Area / Parc industriel – Lots situés à l'intérieur de la zone de recharge des eaux souterraines
- MP3** Industrial Park - Heavy / Parc industriel - lourd
- I** Institutional / Institutionnelle
- L** Leisure / Loisirs
- MAP** Mineral Aggregate-Pit / Agrégats Minéraux – Puits d'extraction
- MAQ** Mineral Aggregate-Quarry / Agrégats Minéraux – Carrière
- OS** Open Space / Espaces verts
- R1-PS** Residential 1 - Partially and/or Privately Served Area / Résidentiel 1 - Zone de services partiels ou privés
- R1** Residential 1 / Résidentielle 1
- R1A** Residential 1A / Résidentielle 1A
- R2** Residential 2 / Résidentielle 2
- R3** Residential 3 / Résidentielle 3
- R4** Residential 4 / Résidentielle 4
- RU** Rural / Rural
- RR** Rural Residential / Résidentielle rurale
- VC** Village Core / Centre du village
- WD** Waste Disposal / Zone de dépôt de déchets
- WT** Wetlands / Terres humides
- WY** Wrecking Yard / Zone de cour de démolition
- #** Exception / Exception spéciale
- h** Holding / Aménagement différé
- ar** Mineral Aggregate - Reserve / Agrégats minéraux - réserve

